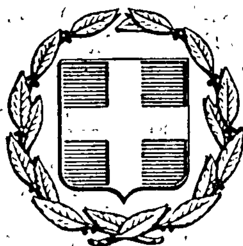


ΕΦΗΜΕΡΙΣ ΤΗΣ ΚΥΒΕΡΝΗΣΕΩΣ
ΤΗΣ ΕΛΛΗΝΙΚΗΣ ΔΗΜΟΚΡΑΤΙΑΣ

ΕΝ ΑΘΗΝΑΙΣ ΤΗι 25 ΙΑΝΟΥΑΡΙΟΥ 1979 | ΤΕΥΧΟΣ ΤΕΤΑΡΤΟΝ | ΑΡΙΘΜΟΣ ΦΥΛΛΟΥ 39

ΠΕΡΙΕΧΟΜΕΝΑ

ΑΠΑΛΛΟΤΡΙΩΣΕΙΣ

ΑΝΑΚΟΙΝΩΣΕΙΣ

ΠΟΛΕΟΔΟΜΙΑ

ΑΠΟΦΑΣΕΙΣ

ΑΝΑΚΟΙΝΩΣΕΙΣ

ΑΠΑΛΛΟΤΡΙΩΣΕΙΣ

ΑΝΑΚΟΙΝΩΣΕΙΣ

Ἀριθ. 9630 (1)

Περὶ εἰδοποιήσεως γενομένης παρακαταθέσεως καθορισθείσης ὁριστικῆς ἀποζημιώσεως ἀναγκαστικῆς ἀπαλλοτριώσεως οἰκοπέδου εἰς τὴν περιφέρειαν τοῦ Δήμου Βόλου Ν. Μαγνησίας.

Ο ΕΠΟΠΤΗΣ ΕΓΓΕΙΩΝ ΒΕΛΤΙΩΣΕΩΝ ΜΑΓΝΗΣΙΑΣ

Ὁ Ἐπόπτης Ἐγγείων Βελτιώσεων Μαγνησίας ἔχων ὑπ' ὄψει τὰ ἄρθρα 7 καὶ 8 τοῦ Ν.Δ. 797/71 «περὶ ἀναγκαστικῶν ἀπαλλοτριώσεων» ἀνακοινοῖ ὅτι:

Διὰ τῆς ἀριθ. Γ. 2035/6606/Π.Ε./21.1.77 κοινῆς ἀποφάσεως τῶν Ὑπουργῶν Οἰκονομικῶν καὶ Γεωργίας, δημοσιευθείσης εἰς τὸ ὑπ' ἀριθ. 25/5.2.1977 Φ.Ε.Κ. (Δ'), ἐκηρύχθη ἀναγκαστικῶς ἀπαλλοτριωθεῖσα ὑπὲρ τοῦ Ἑλληνικοῦ Δημοσίου καὶ δαπάναις τοῦ Κεντρικοῦ Ταμείου Γεωργίας, Κτηνοτροφίας καὶ Δασῶν, λόγῳ δημοσίας ὠφελείας διὰ τὴν ἀνέγερσιν ἐγκαταστάσεων τῆς Υ.Ε.Ε.Β. Δ/νσεως Γεωργίας Νομαρχίας Βόλου, νῦν Ἐποπτείας Ε.Β. Μαγνησίας, οἰκοπεδικὴ ἔκτασις 250 μ2 εἰς θέσιν Φωταερίου περιοχῆς Δήμου Βόλου Κληρονόμων Κ. Ξένου.

Δυνάμει τῆς ὑπ' ἀριθ. 668/77 ἀποφάσεως τοῦ Μονομελοῦς Πρωτοδικείου Βόλου, καθωρίσθη τιμὴ μονάδος ἀποζημιώσεως τοῦ ἀνωτέρω ἀπαλλοτριωθέντος οἰκοπέδου τὸ ποσὸν τῶν 2.500 δραχμῶν κατὰ Μ2.

Δυνάμει τῆς ὑπ' ἀριθ. 66/1978 ἀποφάσεως τοῦ Ἐφετείου Λαρίσης, καθωρίσθη νέα τιμὴ μονάδος ἀποζημιώσεως τοῦ ἀνωτέρου οἰκοπέδου, τὸ ποσὸν τῶν 3.000 δραχμῶν κατὰ Μ2, ἤτοι ἐν ὅλῳ ὁριστικῶς δραχμ. 750.000. Ἡ ἐν λόγῳ Ἐποπτεία Ε.Β. Μαγνησίας κατέθεσε τὴν 21ην Δεκεμβρίου 1978 εἰς τὸ Ταμεῖον Παρακαταθηκῶν καὶ Δανείων Βόλου τὴν ὡς ἄνω ἀποζημίωσιν, ἐκδοθέντος τοῦ ἀριθ. 19924/21.12.1978 γραμματίου συστάσεως παρακαταθήκης δραχμ. 750.000 ὑπὲρ τῶν κληρονόμων Κ. Ξένου, ὅπως ἀναγράφονται εἰς τὴν ὑπ' ἀριθ. 518/78 ἀπόφασιν τοῦ Μονομελοῦς Πρωτοδικείου Βόλου ἤτοι:

1. Θεολόγου Νικ. Ἀναγνώστου 3/20 = 45/300 δρχ. 112.500
2. Γεωργίου Ἀπ. Ξένου 3/20 = 45/300 » 112.500
3. Ἀνδριανὴ - Τιτίκα Α.

Ξένου	1/ 20 =15/300	δρχ.	37.500
4. Νέστορα Κ. Ξένου	4/ 20 =60/300	»	150.000
5. Αἰκατ. Μακρυγιάννη	4/ 20 =60/300	»	150.000
6. Κορνηλία σύζυγο Θ. Ἀναγνώστου	4/ 20 =60/300	»	150.000
7. Σταυρούλα Π. Γεωργούδη	1/100 = 3/300	»	7.500
8. Κων/νου Α. Ξένου	1/100 = 3/300	»	7.500
9. Χριστίνα Α. Συραγάκη	1/100 = 3/300	»	7.500
10. Ἑλένη σύζυγος Ἄλαν Μόσλεϋ	1/100 = 3/300	»	7.500
11. Ἐμμαν. Ι. Συραγάκη	1/300	»	2.500
12. Ἰωάννη Ι. Συραγάκη	1/300	»	2.500
13. Ἐλευθερία Θεοχάρη	1/300	»	2.500
Σύνολον παρακαταθέσεως δρχ.		»	750.000

Εἰδοποιοῦνται ὅθεν οἱ ὡς ἄνω δικαιοῦχοι τῆς ἀνωτέρου ἀποζημιώσεως περὶ τῶν γενομένων παρακαταθέσεων.

Ἡ παροῦσα δημοσιευθήτω διὰ τῆς Ἐφημερίδος τῆς Κυβερνήσεως.

Ἐν Βόλῳ τῇ 21 Δεκεμβρίου 1978

Ὁ Ἐπόπτης
ΠΕΤΡΟΣ ΠΑΠΠΑΣ

Ἀριθ. 2 (2)

Περὶ παρακαταθέσεως ἀποζημιώσεως γιὰ ἀπαλλοτρίωση ἀκινήτου γιὰ τὴν κατασκευὴ ὑπογείων σωληνωτῶν ἀγωγῶν ἀρδευτικοῦ δικτύου ζωνῶν 12 + 14 Ἀχελώου.

Ο ΥΠΟΥΡΓΟΣ ΔΗΜΟΣΙΩΝ ΕΡΓΩΝ

Ἔχοντας ὑπόψη τὸ ἄρθρο 24 τοῦ Α.Ν. 1731/39 «περὶ ἀναγκαστικῶν ἀπαλλοτριώσεων», γνωστοποιοῦμε σὲ ὅσους ἔχουν ἢ διεκδικοῦν δικαίωμα κυριότητας σὲ ἀκίνητα ποὺ ἀπαλλοτριώθηκαν ἀναγκαστικὰ μὲ τὴ Δ.4290/3652/13-6-69 κοινὴ ἀπόφαση τῶν Ὑπουργῶν Οἰκονομικῶν καὶ Δημοσίων Ἔργων (ΦΕΚ 127/69 τ. Δ΄), γιὰ τὴν κατασκευὴ ὑπογείων σωληνωτῶν ἀγωγῶν ἀρδευτικοῦ δικτύου ζωνῶν 12 + 14 Ἀχελώου, καθὼς καὶ τοὺς ἐνυπόθηκους δανειστὲς καὶ τοὺς τρίτους, γενικὰ διεκδικητὲς τῶν ἀκινήτων αὐτῶν, ὅτι ἡ ἀποζημίωση τῆς ἐδαφικῆς ἐπιφάνειας καὶ τῶν ἐπικειμένων της, ὅπως περιγράφονται στὸ σχετικὸ κτηματολογικὸ πίνακα, ἡ ὁποία καθορίστηκε μὲ τὴν 104/78 ἀπόφαση τοῦ Μονομελοῦς Εἰρηνοδικείου, ἔχει παρακατατεθεῖ στὸ Γραφεῖο Παρακαταθηκῶν Μεσολογγίου καὶ ἔχει ἐκδοθεῖ τὸ 54519/21-12-1978 γραμμάτιο συστάσεως παρακαταθήκης δραχ. 37.338.

Ἡ ἀποζημίωση θὰ ἀποδοθεῖ στὰ πρόσωπα, ποὺ θὰ ἀναγνωρισθοῦν δικαιοῦχοι κατὰ τὴ νόμιμη διαδικασία.

Ἡ ἀνακοίνωση αὐτὴ νὰ δημοσιευθεῖ στὴν Ἐφημερίδα τῆς Κυβερνήσεως.

Ἀθῆναι, 2 Ἰανουαρίου 1979

Μὲ ἐντολὴ Ὑπουργοῦ
Ὁ Διευθυντὴς
ΝΙΚ. ΚΑΤΣΙΦΗΣ

Ἀριθ. Κ.Ρ. 7410 (3)

Περὶ ἀνακοινώσεως παρακαταθέσεως ἀποζημιώσεως ἐξ ἀναγκαστικῆς ἀπαλλοτριώσεως, γιὰ τὴν ἐξυπηρέτηση ἀναγκῶν τοῦ Γενικοῦ Ἐπιτελείου Ἀεροπορίας κειμένων στὸ Ἄργος Ὀρεστικό.

Ο ΝΟΜΑΡΧΗΣ ΚΑΣΤΟΡΙΑΣ

1. Ἔχοντες ὑπ' ὄψει τὰ ἄρθρα 7 καὶ 8 τοῦ Ν.Δ. 797/71 «περὶ ἀναγκαστικῶν ἀπαλλοτριώσεων» φέρομεν εἰς γνῶσιν τῶν κάτωθι ἀναφερομένων.

α) Τῶν κεκτημένων ἢ ἀξιούντων δικαιώματα κυριότητος ἐπὶ τῶν δυνάμει τῆς ὑπ' ἀριθ. ΚΡ 5423 ἀποφάσεως τοῦ Νομάρχου Καστοριᾶς (Φ.Ε.Κ. 344/28.9.1977 τ. Δ΄) ἀναγκαστικὰ ἀπαλλοτριωθέντων ἀκινήτων γιὰ τὴν ἐξυπηρέτηση ἀναγκῶν τοῦ Γενικοῦ Ἐπιτελείου Ἀεροπορίας κειμένων στὸ Ἄργος Ὀρεστικό.

β) Τῶν τυχὸν ἐπὶ τῶν ἀκινήτων τούτων γραμμένων ἐνυποθήκων ἢ κατασχόντων δανειστῶν ἢ τρίτων διεκδικητῶν ὅτι ἡ, δυνάμει τῆς ὑπ' ἀριθ. 70/19.4.1978 ἀποφάσεως τοῦ Μονομελοῦς Πρωτοδικείου Καστοριᾶς, καθορισθεῖσα προσωρινὴ ἀποζημίωση γιὰ ὅλα τὰ ἀκίνητα, μετὰ τῶν ἐπικειμένων, ὅπως φαίνονται στὸ κτηματολογικὸ διάγραμμα καὶ τὸν σχετικὸ κτηματολογικὸ πίνακα, κατετέθη στὸ Ταμεῖο Παρακαταθηκῶν καὶ Δανείων ἐκδοθέντος πρὸς τοῦτο τοῦ ὑπ' ἀριθ. 4279/8.12.1978 γραμματίου συστάσεως παρακαταθήκης παρὰ τοῦ Γραφείου Καστοριᾶς γιὰ συνολικὸ ποσὸ 704.350 ἑπτακοσίων τεσσάρων χιλιάδων καὶ τριακοσίων πενῆντα δρχ.

2. Ἡ ἀποζημίωση εἶναι ἀποδοτέα στοὺς κατὰ νόμο δικαιούχους.

Ἡ ἀπόφαση αὐτὴ νὰ δημοσιευθεῖ στὴν Ἐφημερίδα τῆς Κυβερνήσεως.

Ἐν Καστοριᾷ τῇ 22 Δεκεμβρίου 1978

Ὁ Ἀναπλ. Νομάρχη
Διευθυντὴς Ἐσωτερικῶν
ΗΛΙΑΣ ΣΑΡΑΝΤΑΚΟΣ

Ἀριθ. ΔΔ—Φ215.84 (4)

Περὶ εἰδοποιήσεως τῆς γενομένης παρακαταθέσεως ἀπὸ τὴ ΔΕΗ ἀποζημιώσεως γιὰ ἀναγκαστικὴ ἀπαλλοτρίωση ἀκινήτων στὸ Νομὸ Ἄρτης. (ΥΗΕ Πουρναρίου Ἀράχθου. Ἀποκατάστασις ὁδικῆς ἐπικοινωνίας οἰκισμῶν Μαρκινιάδας, Μέγκλας - Γκένας).

ΔΗΜΟΣΙΑ ΕΠΙΧΕΙΡΗΣΗ ΗΛΕΚΤΡΙΣΜΟΥ

Σύμφωνα μὲ τὶς διατάξεις τῶν ἄρθρων 7 καὶ 8 τοῦ Ν.Δ. 797/71 «περὶ ἀναγκαστικῶν ἀπαλλοτριώσεων, πληροφοροῦμε ὅλους, ὅσους:

α) Ἔχουν δικαιώματα κυριότητας ἢ ἄλλα ἐμπράγματα δικαιώματα, ἢ

β) Ἔχουν ἐγγράψει ὑποθήκη ἢ ἔχουν ἐπιβάλει κατάσχεση ἢ μὲ ὁποιοδήποτε τρόπο διεκδικοῦν τὰ ἀκίνητα ποὺ βρίσκονται στὴν Κοινότητα Μαρκινιάδας τοῦ Νομοῦ Ἄρτης, ποὺ ἔχουν ἀπαλλοτριωθεῖ μὲ τὴν Α 1366/3477/25.5.77 ἀπόφαση Ὑπουργῶν Οἰκονομικῶν, Γεωργίας καὶ Δημοσίων Ἔργων (ΦΕΚ Δ΄ 201/77), γιὰ τὴν ἀποκατάσταση τῆς ὁδικῆς ἐπικοινωνίας τῶν οἰκισμῶν Μαρκινιάδας, Μέγκλας καὶ Γκένας ποὺ ἔχει διακοπεῖ μὲ τὴν κατασκευὴ τοῦ Ὑδροηλεκτρικοῦ Ἔργου Πουρναρίου, τὰ ἑξῆς:

Ἡ ἀποζημίωση ποὺ καθόρισε ἡ 204/78 ἀπόφαση τοῦ Μονομελοῦς Πρωτοδικείου Ἄρτης γιὰ τὰ ἀνωτέρω ἀκίνητα καὶ γιὰ τὰ συστατικὰ καὶ παραρτήματα αὐτῶν, ἔχει κατατεθεῖ στὸ Ταμεῖο Παρακαταθηκῶν καὶ Δανείων μὲ τὸ 520387/8.12.78 γραμμάτιο συστάσεως παρακαταθήκης, ποσοῦ δραχμῶν ἑνὸς Ἑκατομμυρίου πεντακοσίων εἴκοσι πέντε χιλιάδων ἐννιακοσίων ἑξῆντα (1.525.960).

Τὰ ἀνωτέρω ἀκίνητα ἀναφέρονται στὸν 561-18-39/74 κτηματολογικὸ πίνακα τῆς ΔΕΗ.

Ἡ ἀνωτέρω ἀποζημίωση εἶναι ἀποδοτέα στοὺς δικαιούχους ποὺ θὰ ἀναγνωρισθοῦν σύμφωνα μὲ τὸ νόμο.

Ἡ ἀνακοίνωση αὐτὴ νὰ δημοσιευθεῖ στὴν Ἐφημερίδα τῆς Κυβερνήσεως.

Ἀθῆναι, 28 Δεκεμβρίου 1978

Ὁ Νομικὸς Σύμβουλος ἀ.α.
Δ. Ι. ΑΝΔΡΟΥΤΣΟΠΟΥΛΟΣ

'Αριθ. ΔΔ/Φ—218.44 (5)

Περὶ εἰδοποιήσεως τῆς γενομένης παρακαταθέσεως ἀπὸ τὴ ΔΕΗ ἀποζημιώσεως γιὰ ἀναγκαστικὴ ἀπαλλοτρίωση ἀκινήτων καὶ σύσταση δουλείας στὸ Νομὸ Σερρῶν. (Γ.Μ. 150 KV Κιλκὶς - Σερρῶν).

ΔΗΜΟΣΙΑ ΕΠΙΧΕΙΡΗΣΗ ΗΛΕΚΤΡΙΣΜΟΥ

Σύμφωνα μὲ τὶς διατάξεις τῶν ἄρθρων 7 καὶ 8 τοῦ Ν.Δ. 797/71 «περὶ ἀναγκαστικῶν ἀπαλλοτριώσεων», πληροφοροῦμε ὅλους, ὅσους :

α) Ἔχουν δικαιώματα κυριότητος ἢ ἄλλα ἐμπράγματα δικαιώματα, ἢ

β) Ἔχουν ἐγγράψει ὑποθήκη ἢ ἔχουν ἐπιβάλει κατάσχεση ἢ μὲ ὁποιοδήποτε τρόπο διεκδικοῦν τὰ ἀκίνητα ποὺ βρίσκονται στὸ Νομὸ Σερρῶν, ποὺ ἔχουν ἀπαλλοτριωθεῖ μὲ τὴν Β 3281/1832/78 ἀπόφαση Ὑπουργῶν Οἰκονομικῶν καὶ Βιομηχανίας—Ἐνεργείας (ΦΕΚ Δ' 152/78) γιὰ τὴν ἐγκατάσταση τμήματος τῆς Γ.Μ. 150 KV Κιλκὶς-Σερρῶν, τὰ ἑξῆς :

Ἡ ἀποζημίωση ποὺ καθόρισε ἡ 211/78 ἀπόφαση τοῦ Μονομελοῦς Πρωτοδικείου Σερρῶν γιὰ τὰ ἀνωτέρω ἀκίνητα καὶ γιὰ τὰ συστατικὰ καὶ παραρτήματα αὐτῶν, ἔχει κατατεθεῖ στὸ Ταμεῖο Παρακαταθηκῶν καὶ Δανείων μὲ τὸ 521690/19.12.78 γραμμάτιο συστάσεως παρακαταθήκης, ποσοῦ δραχμῶν Διακοσίων ἕνδεκα χιλιάδων τετρακοσίων ἑξήντα πέντε (211.465).

Τὰ ἀνωτέρω ἀκίνητα εἰκονίζονται στὸ 52152/76 (φύλλα 6–9) κτηματολογικὸ διάγραμμα τῆς ΔΕΗ.

Ἡ ἀνωτέρω ἀποζημίωση εἶναι ἀποδοτέα στοὺς δικαιούχους ποὺ θὰ ἀναγνωρισθοῦν σύμφωνα μὲ τὸ νόμο.

Ἡ ἀνακοίνωση αὐτὴ νὰ δημοσιευθεῖ στὴν Ἐφημερίδα τῆς Κυβερνήσεως.

Ἀθῆναι, 28 Δεκεμβρίου 1978

Ὁ Νομικὸς Σύμβουλος ἁ.α.
Δ. Ι. ΑΝΔΡΟΥΤΣΟΠΟΥΛΟΣ

'Αριθ. ΔΚ/766 (6)

Περὶ εἰδοποιήσεως τῆς γενομένης παρακαταθέσεως ἀποζημιώσεως ἀπαλλοτριωθείσης ἐκτάσεως κειμένης ἐν τῇ ἀγροτικῇ περιοχῇ οἰκισμοῦ Παλαγίας Δήμου Ἀλεξανδρουπόλεως.

Ο ΠΡΟΕΔΡΟΣ ΤΟΥ ΠΑΤΡΙΩΤΙΚΟΥ ΙΔΡΥΜΑΤΟΣ ΚΟΙΝΩΝΙΚΗΣ ΠΡΟΝΟΙΑΣ ΚΑΙ ΑΝΤΙΛΗΨΕΩΣ

Ἔχοντες ὑπ' ὄψει τὰς διατάξεις τῶν ἄρθρων 7 καὶ 8 τοῦ Ν.Δ. 797/1971 «περὶ ἀναγκαστικῶν ἀπαλλοτριώσεων» φέρομεν εἰς γνῶσιν τῶν κάτωθι ἀναφερομένων ἤτοι :

α) Τῶν κεκτημένων ἢ ἀξιούντων δικαιώματα κυριότητος ἐπὶ τῆς δυνάμει τῆς ὑπ' ἀριθ. Υ. 12479/Φ262/21.12.1977 ἀποφάσεως Νομάρχου Ἕβρου, δημοσιευθείσης εἰς τὸ ὑπ' ἀριθ. 12/14.1.1978 Φ.Ε.Κ. τεῦχος Δ, ἀπαλλοτριωθείσης ὑπὲρ τοῦ Πατριωτικοῦ Ἱδρύματος Κοινωνικῆς Προνοίας καὶ Ἀντιλήψεως, δαπάναις τῆς Κληρονομίας Μ. Μαρκοπούλου, διὰ τὴν ἀνέγερσιν Ἀσύλου Ἀνιάτων Παίδων, ἐκτάσεως κειμένης ἐν τῇ ἀγροτικῇ περιοχῇ οἰκισμοῦ Παλαγίας Δήμου Ἀλεξανδρουπόλεως συνολικοῦ ἐμβαδοῦ 1818 Μ2.

β) Τῶν τυχὸν ἐπὶ τῆς ἀνωτέρω ἐκτάσεως ἐγγεγραμμένων ἐνυποθήκων ἢ κατασχόντων δανειστῶν ἢ τρίτων διεκδικητῶν, ὅτι ἡ διὰ τῆς ὑπ' ἀριθ. 97/78 ἀποφάσεως Μονομελοῦς Πρωτοδικείου Ἕβρου καθορισθεῖσα τιμὴ ἀποζημιώσεως διὰ τὴν ἀπαλλοτρίωσιν τῆς εἰρημένης ἐκτάσεως, κατετέθη ὑπὲρ τῶν δικαιούχων, εἰς τὸ Ταμεῖον Παρακαταθηκῶν καὶ Δανείων (Γραφεῖον Παρακαταθηκῶν καὶ Δανείων Ἀθηνῶν), καὶ ἐξεδόθη τὸ ὑπ' ἀριθ. 521678/19.12.1978 γραμμάτιον συστάσεως παρακαταθήκης ἐκ δραχμῶν τριακοσίων τεσσαράκοντα μίαν χιλιάδων ἑξακοσίων εἴκοσι (341.620), καὶ

γ) Εἰς τοὺς παρὰ τῆς ὑπ' ἀριθ. 172/78 ἀποφάσεως τοῦ Μονομελοῦς Πρωτοδικείου Ἕβρου καταστάσης ὁριστικῆς καὶ τελεσιδίκου ἀποδοτέας ἐλευθέρως εἰς τοὺς κάτωθι ἀναγνωρισθέντας δικαιούχους :

1. Γεώργιον Προδρόμου Παπαδόπουλον.
2. α) Ἀθανάσιον Χρυσοστόμου Καραφυλλίδην καὶ

β) Δημήτριον Ἀθανασίου Καραφυλλίδην.

Ἡ παροῦσα δημοσιευθήτω διὰ τῆς Ἐφημερίδος τῆς Κυβερνήσεως.

Ἀθῆναι, 27 Δεκεμβρίου 1978

Ὁ Πρόεδρος
Θ. ΜΠΑΓΛΑΝΕΑΣ

ΠΟΛΕΟΔΟΜΙΑ

ΑΠΟΦΑΣΕΙΣ

'Αριθ. Δ.Τ.Υ. 11042/5-5-4 (7)

Περὶ ἐπανακαθορισμοῦ τῶν ὁρίων τοῦ περιγράμματος τοῦ Οἰκισμοῦ Ἁγ. Τριάδος Ν. Βοιωτίας, προϋφισταμένου τοῦ ἔτους 1923.

Ο ΝΟΜΑΡΧΗΣ ΒΟΙΩΤΙΑΣ

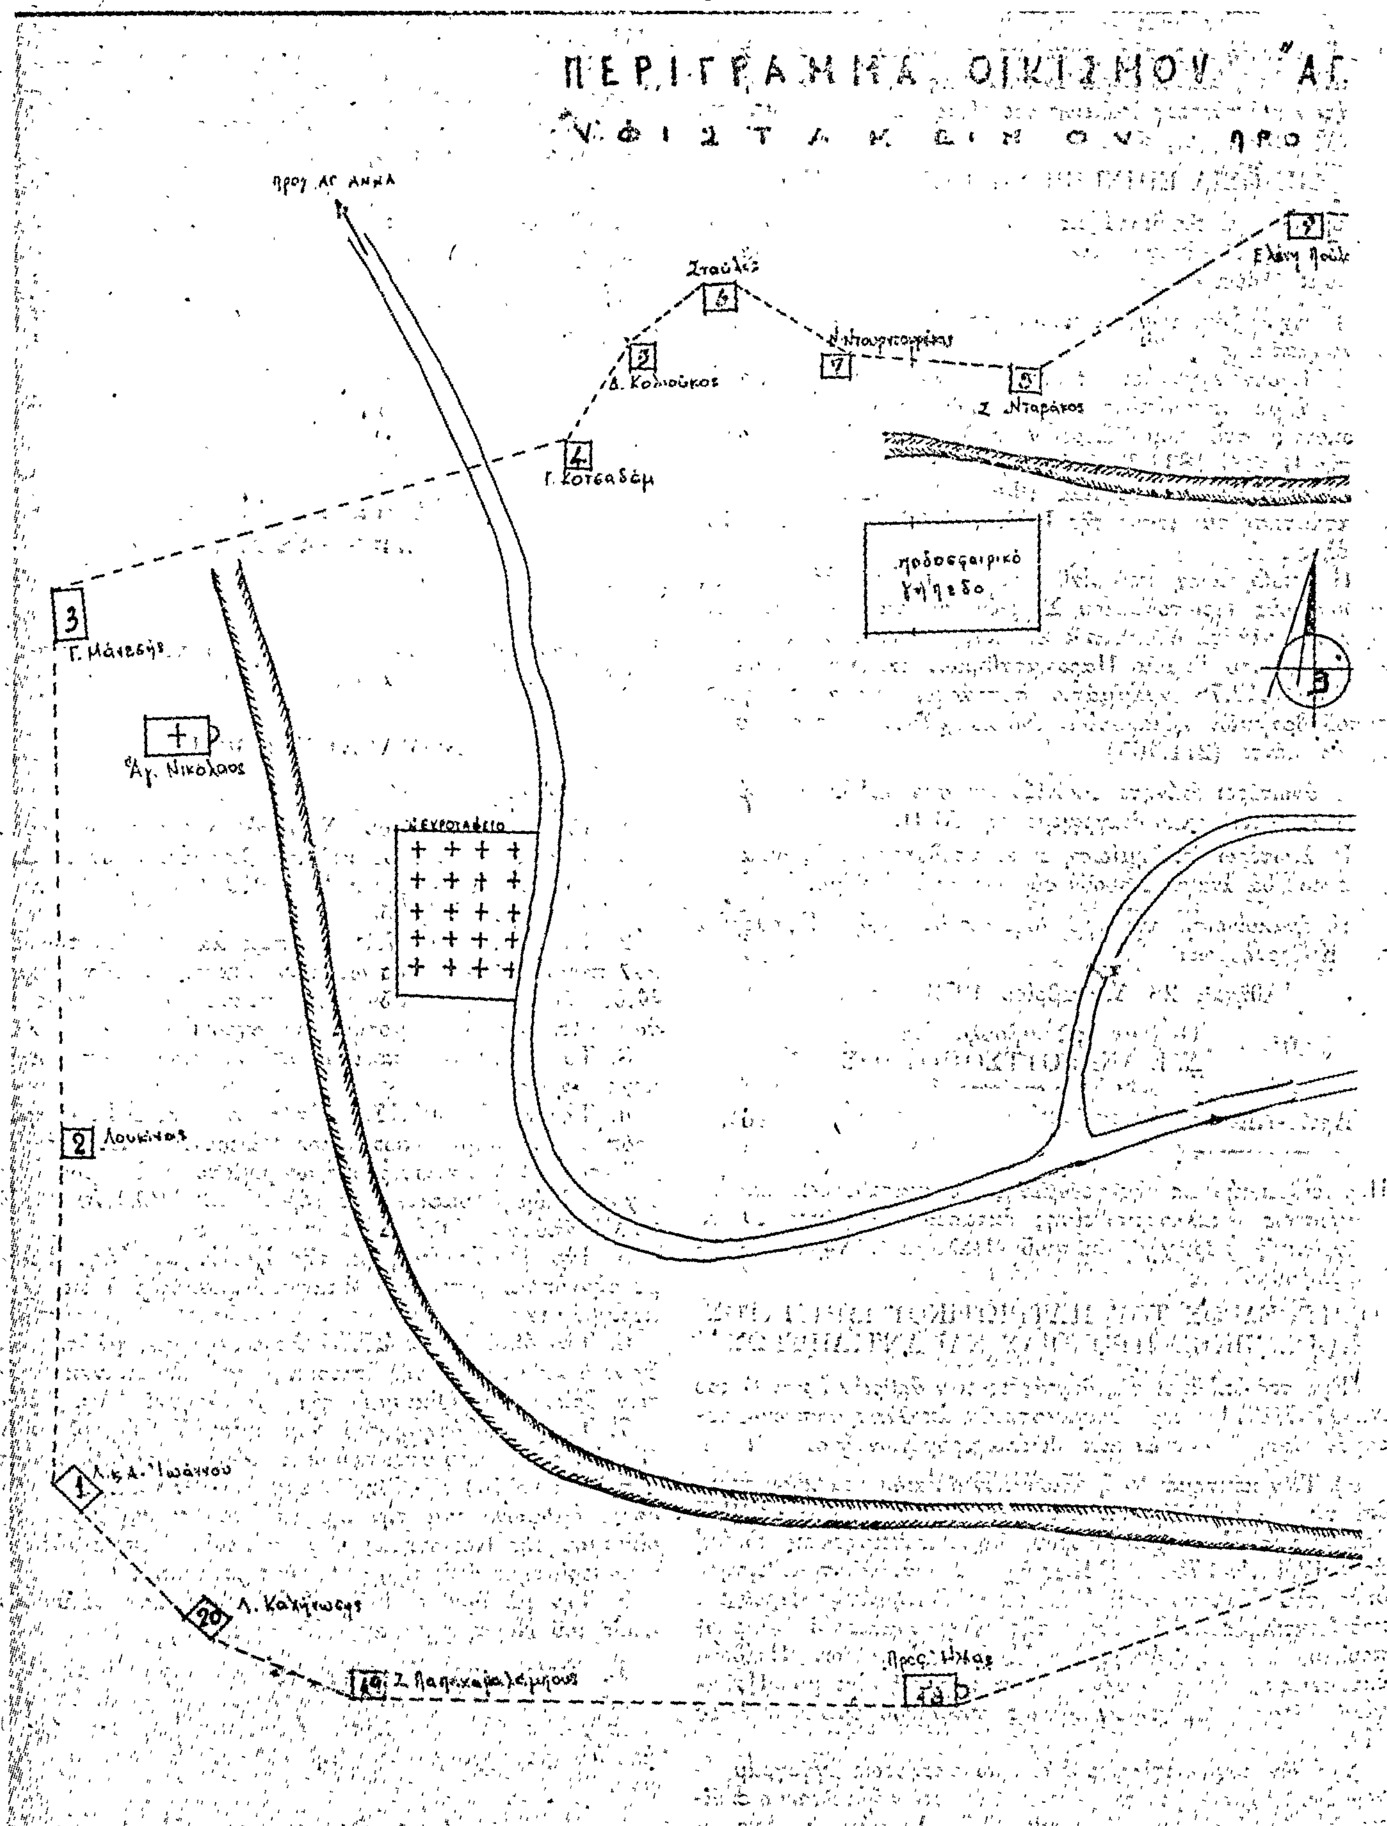
Ἔχοντας ὑπόψη :

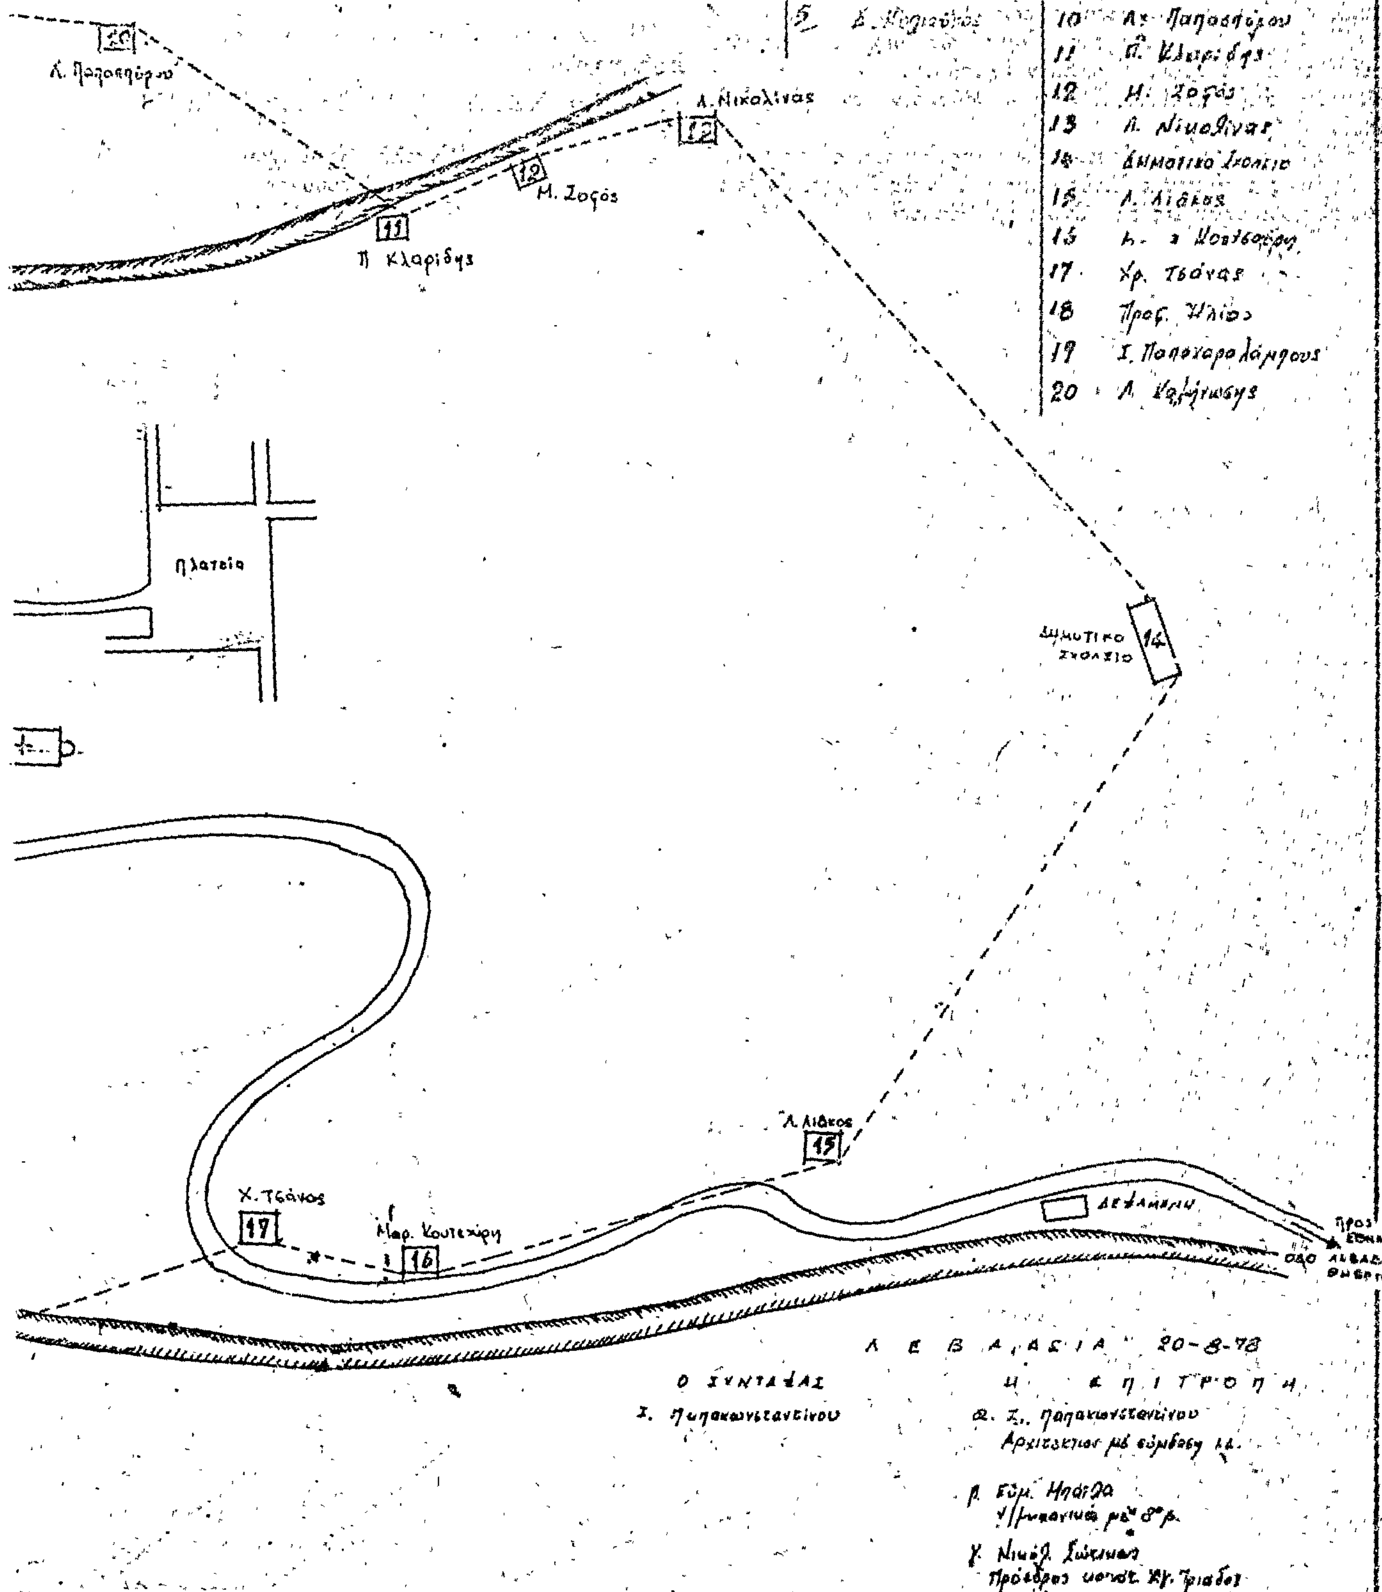
1. Τὶς διατάξεις τοῦ Ν. 3200/55 «περὶ διοικητικῆς ἀποκεντρώσεως», καθὼς καὶ τὶς διατάξεις τῶν Ν. Δ/των 3620/56 καὶ 532/70 καὶ τοῦ Π.Δ. 910/77 «περὶ Ὀργανισμοῦ τοῦ Ὑπ. Δημ. Ἔργων».
2. Τὸ Π.Δ. 15-6/7.7.1977 «περὶ καθορισμοῦ τῶν ὅρων καὶ περιορισμῶν δομήσεως τῶν οἰκοπέδων τῶν κειμένων ἐντὸς τῶν οἰκισμῶν τῶν προϋφισταμένων τοῦ ἔτους 1923 τῶν στερουμένων ρυμοτομικῶν σχεδίων».
3. Τὸ Ν.Δ. 8/73 «περὶ Γ.Ο.Κ.», ὅπως τροποποιήθηκε μέχρι σήμερα.
4. Τὴν Ε 35400/6.12.75 ἀπόφαση Ὑπ. Δ.Ε. «περὶ τοῦ τρόπου καθορισμοῦ τῶν ὁρίων οἰκισμῶν προϋφισταμένων τοῦ ἔτους 1923 καὶ στερουμένων ρυμοτομικοῦ σχεδίου», ποὺ ἰσχύει ἀκόμη σύμφωνα μὲ τὴν Ε 40862/9.1.78 (Φ.Ε.Κ. 9 Δ') ἀπόφαση Ὑπ. Δ.Ε.
5. Τὴν 680/78 ἀναφορὰ τῆς Κοινότητας Ἁγ. Τριάδος, μὲ τὴν ὁποία ζητεῖται ὁ ἐπανακαθορισμὸς τοῦ ὑπάρχοντος περιγράμματος.
6. Τὴν 4999/5-5-4/4.7.78 ἀπόφασή μας, μὲ τὴν ὁποία ἔγινε ὁ καθορισμὸς τῆς ἐπιτροπῆς, γιὰ τὸν ἐπανακαθορισμὸ τῶν ὁρίων τοῦ Οἰκισμοῦ τῆς Κοινότητας Ἁγ. Τριάδος.
7. Τὴ γνωμοδότηση τοῦ Νομαρχιακοῦ Συμβουλίου Δημ. Ἔργων τοῦ Νομοῦ μας, ποὺ διατυπώθηκε στὸ 36ο πρακτικὸ αὐτοῦ (θέμα 1ο) τῆς 23ης Νοεμβρίου 1978 καὶ ποὺ γνωμοδοτεῖ ὁμόφωνα γιὰ τὴν ἔγκριση τοῦ περιγράμματος τοῦ οἰκισμοῦ τῆς Κοινότητας Ἁγίας Τριάδος ὅπως αὐτὸ ἐπανακαθορίστηκε ἀπὸ τὴν κατὰ νόμο ἐπιτροπή.
8. Τὴν μὲ ἀριθμὸ 11382/4.7.77 ἀπόφαση ἐξουσιοδοτήσεως τοῦ Νομάρχη, ἀποφασίζουμε :

1. Ἐγκρίνουμε τὸ περίγραμμα τοῦ οἰκισμοῦ τῆς Κοινότητας Ἁγ. Τριάδος, ποὺ προϋπάρχει τοῦ 1923, ὅπως αὐτὸ συντάχθηκε ἀπὸ τὴν κατὰ νόμο ἐπιτροπὴ καὶ ἐγκρίθηκε ἀπὸ τὸ Νομαρχιακὸ Συμβούλιο Δημ. Ἔργων, τοῦ Νομοῦ μας.
2. Ἡ ἀπόφαση μὲ τὸ διάγραμμα ποὺ τὴ συνοδεύει νὰ δημοσιευθεῖ στὴν Ἐφημερίδα τῆς Κυβερνήσεως.

Λεβάδεια, 16 Δεκεμβρίου 1978

Μὲ Ἐντολὴ Νομάρχη
Ὁ Διευθυντὴς
Ι. ΠΑΠΑΚΥΡΙΑΚΟΠΟΥΛΟΣ


ΠΕΡΙΓΡΑΜΜΑ ΟΙΚΙΣΜΟΥ "ΑΓ
ΥΦΙΣΤΑΜΕΝΟΥ ΠΡΟ
προς ΑΓ ΑΝΝΑ
Σταυλές
6
5
Δ. Κολιούκος
7
8
Ζ. Νταράκος
9
4
Γ. Κοτσαδάμ
3
Γ. Μάνεσης
Αγ. Νικόλαος
ΝΕΚΡΟΤΑΦΕΙΟ
ποδοσφαιρικό γήπεδο
2
Λουκίνας
1
20
19
Ζ. Παπαχαραλάμπους
18
Προς Ηλίας


ΤΡΙΑΔΟΣ"
6 Σταύλος
10 Αχ. Παπασπύρου
11 Π. Κλαρίδης
12 Μ. Ζοζός
13 Λ. Νικολίνας
14 Δημοτικό Σχολείο
15 Λ. Λιάκος
17 Χρ. Τσάνας
19 Ι. Παπαχαραλάμπους
Λ. Παπασπύρου
Λ. Νικολίνας
Μ. Ζοζός
Π. Κλαρίδης
Πλατεία
ΔΗΜΟΤΙΚΟ ΣΧΟΛΕΙΟ
Λ. Λιάκος
Χ. Τσάνος
Μαρ. Κουτσιχίρη
ΔΕΞΑΜΕΝΗ
ΠΡΟΣ
ΟΔΟ
ΛΕΒΑΔΕΙΑ 20-8-78
Ο ΣΥΝΤΑΞΑΣ
Η ΕΠΙΤΡΟΠΗ

'Αριθ. 21506 (8)

Περὶ ἐγκρίσεως καθορισμοῦ θέσεως γιὰ τὴν ἀνέγερση τοῦ Δημοτικοῦ Σχολείου Σταυροῦ ἐκτὸς οἰκισμοῦ ἐντὸς ζώνης Ν. Εὐβοίας.

Ο ΝΟΜΑΡΧΗΣ ΕΥΒΟΙΑΣ

Ἔχοντες ὑπ' ὄψει :

1. Τὴν παρὰ τῆς Ε.4/1978 ἀριθμ. πρωτ. 376/83/9.1.78 ἐγκυκλίου ΥΔΕ Γεν. Διευθύνσεως Οἰκισμοῦ καὶ τὸν Ν. 622/77 «περὶ ἁρμοδιότητος Νομαρχῶν διὰ καθορισμὸν θέσεων πρὸς ἀνέγερσιν Σχολικῶν Κτιρίων».

2. Τὴν ἀπὸ 47/17.11.78 γνωμοδότησιν τοῦ Ν.ΣΔΕ Εὐβοίας–Θέμα 2ον.

3. Τὴν ἀνάγκην ἀνεγέρσεως Διδακτηρίου καὶ τὸ γεγονὸς ὅτι ὁ χῶρος εὑρίσκεται ἐκτὸς οἰκισμοῦ ἐντὸς ζώνης, ἀνήκει δὲ κατὰ κυριότητα εἰς τὴν Σχολικὴν Ἐφορείαν.

4. Τὸ γεγονὸς ὅτι ὁ χῶρος πληροῖ τὶς προϋποθέσεις ἀνεγέρσεως διδακτηρίου, ἀποφασίζομεν :

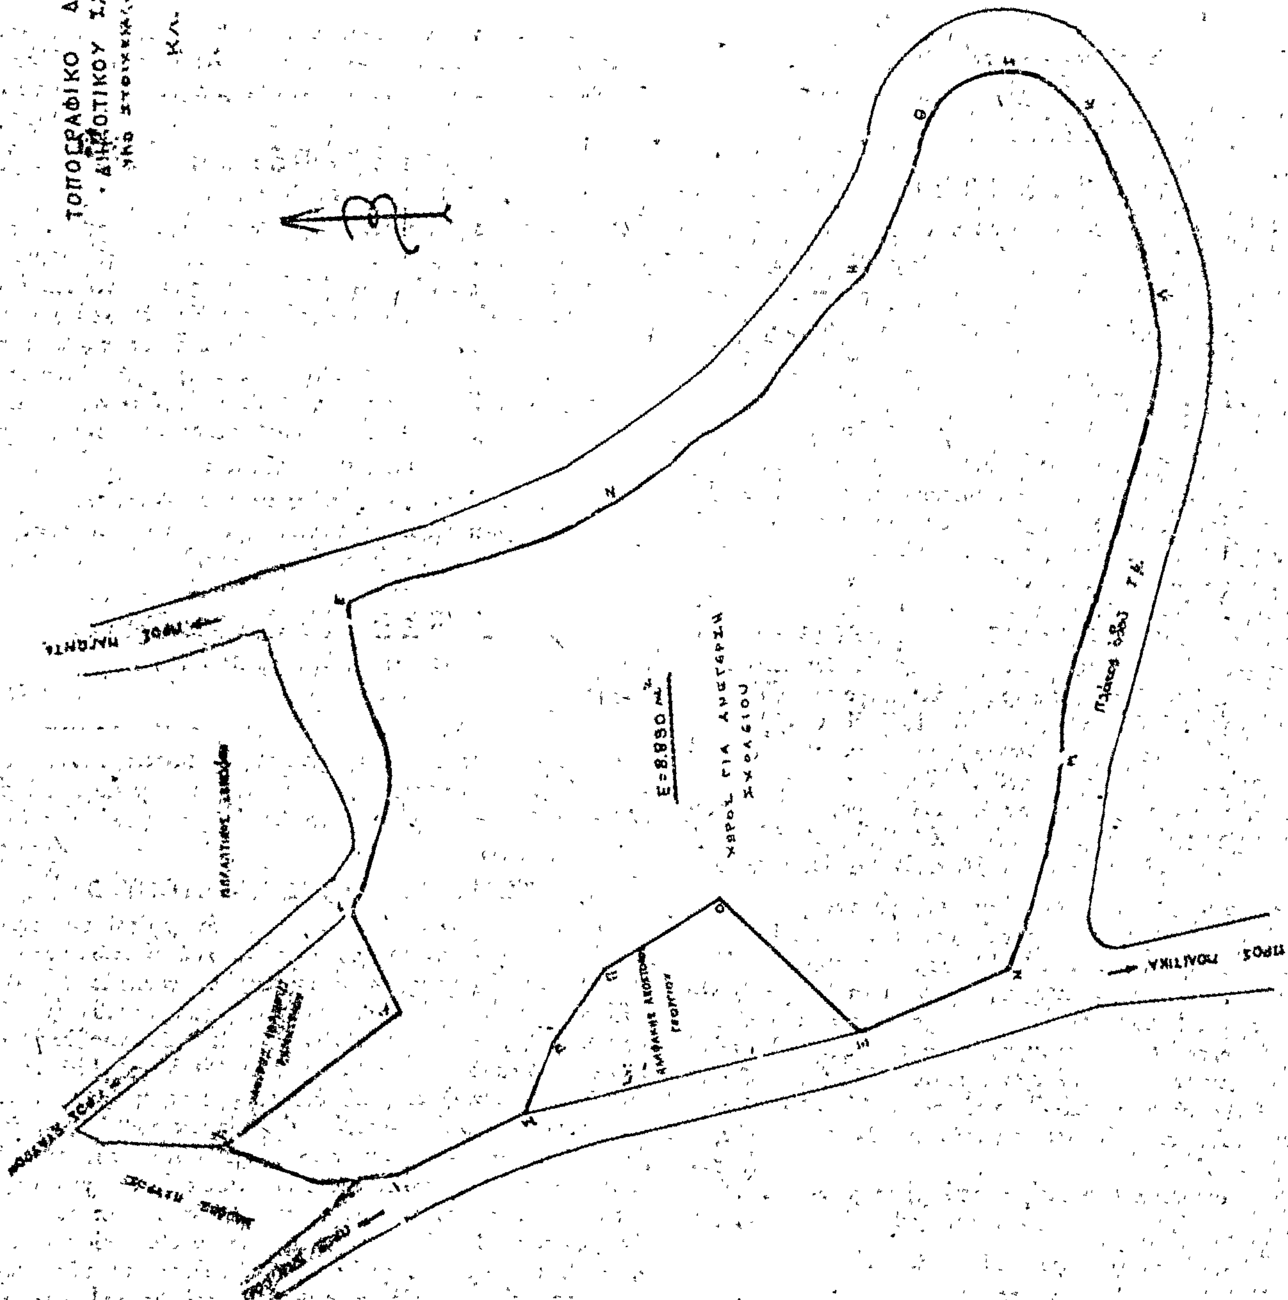
Ἐγκρίνομεν τὸν καθορισμὸν τῆς προτεινομένης θέσεως διὰ τὴν ἀνέγερσιν τοῦ Δημοτικοῦ Σχολείου Σταυροῦ, ὡς αὕτη ἐμφαίνεται εἰς τὸ θεωρηθὲν ὑπὸ τοῦ Δ/ντοῦ ΤΥΝΕ τοπογραφικὸν διάγραμμα, τοῦ χώρου κειμένου ἐκτὸς οἰκισμοῦ ἐντὸς ζώνης μὲ ὅρους δομήσεως.

α) Ἐμβαδὸν οἰκοπέδου ὡς ἔχει β) Κάλυψις 20 %, γ) Ἀπόστασις ἀπὸ πλάγια ὅρια 2,50 μ., δ) Μέγ. ὕψος 8,50 μ.

Ἡ παροῦσα δημοσιευθήτω διὰ τῆς Ἐφημερίδος τῆς Κυβερνήσεως.

Ἐν Χαλκίδι τῇ 12 Δεκεμβρίου 1978

Ἐντολῇ Νομάρχου
Ὁ Διευθυντὴς
Κ. ΜΟΥΧΤΟΥΡΗΣ


ΤΟΠΟΓΡΑΦΙΚΟ ΔΙΑΓΡΑΜΜΑ ΙΔΙΟΚΤΗΣΙΑΣ
ΔΗΜΟΤΙΚΟΥ ΣΧΟΛΕΙΟΥ ΣΤΑΥΡΟΥ
ΚΛ. 1:500
Ε=8.890 m²
ΧΩΡΟΣ ΓΙΑ ΑΝΕΓΕΡΣΗ ΣΧΟΛΕΙΟΥ
ΠΡΟΣ ΠΟΛΙΤΙΚΑ
Ο ΣΥΝΤΑΞΑΣ
ΠΟΛ. ΜΗΧ. ΕΠΙ ΣΥΜΒ.
ΕΘΕΩΡΗΘΗ

ΑΝΑΚΟΙΝΩΣΕΙΣ

(9)

Περὶ εἰδοποιήσεως τῆς γενομένης παρακαταθέσεως ἀποζημιώσεως λόγῳ προσκυρώσεως τμήματος οἰκοπέδου εἰς Γιαννιτσᾶ.

Τῆς ὑπ' ἀριθμὸν 466/1978 πράξεως τῆς συμβολαιογράφου Θεσσαλονίκης Μαρίας Χατζησιαφαρίκα - Μάγκου.

'Εμφανισθείς: Λεωνίδας Μπατάκης τοῦ Δημητρίου καὶ τῆς 'Ελένης, γεννηθεὶς εἰς Νάουσαν 'Ημαθίας, κάτοικος Θεσσαλονίκης, 'Εγνατίας ἀριθμὸς 142, πολιτικὸς 'Υπομηχανικός, κάτοχος τοῦ ὑπ' ἀριθμὸν Ι.447403/25-4-1973 Δ.Τ. τοῦ Γ' Α.Τ. Θεσσαλονίκης.

'Αντικείμενον: Κατάθεσις γραμματίου πρὸς φύλαξιν.

Τὸ ὑπ' ἀριθμὸν 6730 Γραμμάτιον Συστάσεως Παρακαταθήκης τοῦ ἐν Γιαννιτσοῖς 'Υποκαταστήματος τοῦ Ταμείου Παρακαταθηκῶν καὶ Δανείων, ἐξ οὗ προκύπτει ὅτι ὁ Φώτιος Τσακίρης τοῦ 'Αναγνώστου, κατέθηκεν εἰς τὸ ἐν Γιαννιτσοῖς Ταμεῖον Παρακαταθηκῶν καὶ Δανείων δραχμὰς 157.500 ὡς ἀποζημίωσιν καθορισθεῖσαν δυνάμει τῆς ὑπ' ἀριθμὸν 199/1978 ἀποφάσεως τοῦ Μονομελοῦς Πρωτοδικείου 'Εδέσσης, διὰ τὴν κατόπιν τῆς ὑπ' ἀριθμὸν 17/1970 πράξεως τακτοποιήσεως τῆς Δ/νσεως Τεχνικῶν 'Υπηρεσιῶν Νομοῦ Πέλλης, κυρωθείσης διὰ τῆς ὑπ' ἀριθμὸν 32791/1970 ἀποφάσεως τοῦ Νομάρχου Πέλλης, προσκύρωσιν τμήματος οἰκοπέδου ὑπὸ στοιχεῖα 13-14-16-Ε-13 ἐκτάσεως 52,50 τ.μ. εἰς τὸ οἰκόπεδον τοῦ ὑποχρέου καταθέτου, φερομένου ἐν τῇ ἀνωτέρω πράξει ἐπ' ὀνόματι κληρονόμων Κ. Γκατζόλη ἤτοι: 1) Γρηγόριος Κων/νου Γκατζόλης, 2) Μαρία χήρα Δημητρίου Βασιλειάδη, τὸ γένος Κων/νου Γκατζόλη, 3) 'Ελένη χήρα Κων/νου Χατζηγάγη, τὸ γένος Κων/νου Γκατζόλη, 4) Γαρουφαλιὰ σύζυγος Κυριάκου Μηνᾶ, τὸ γένος Κων/νου Γκατζόλη, 5) Μαρία χήρα 'Αντωνίου Κ. Γκατζόλη καὶ 6) Σοφία σύζυγος Παναγιώτου Σιδερίδη, τὸ γένος 'Αντωνίου Γκατζόλη, ἀποδοτέον εἰς τοὺς κατὰ νόμον ἀναγνωρισθησομένους δικαιούχους.

'Εν Θεσσαλονίκῃ τῇ 18 Δεκεμβρίου 1978

'Ο Πληρεξούσιος Δικηγόρος
ΙΩΑΝΝΗΣ ΧΑΤΖΗΣΙΑΦΑΡΙΚΑΣ

('Αριθ. Τρ. Ταμ. Εἰσπρ. Γεν. 'Εσ. 'Αθ., 539/11.1.1979)

ΑΠΟ ΤΟ ΕΘΝΙΚΟ ΤΥΠΟΓΡΑΦΕΙΟ